

令和3年10月吉日

施主 戸田市長 菅原 文仁

施工者 川口土木建築工業株式会社

### 戸田第一小学校改築等工事（Ⅰ・Ⅱ期）の着手について

拝啓 保護者・ご近隣の皆様におかれましては、益々ご健勝のこととお慶び申し上げます。

さて、かねてより計画を進めてまいりました「戸田第一小学校改築等工事」につきまして、今年10月より本工事に着手いたします。工事に際しましては何かとご迷惑をお掛けすることと存じますが、細心の注意を払いながら安全な工事の実施に努めて参りますので、何卒ご理解とご協力を賜りますようお願い申し上げます。

なお、本工事の中では既存校舎・プール等の解体を予定しております。当該建物にはアスベスト使用の建材があることを見込んでおりますが、大気汚染防止法等の作業基準を遵守し、アスベストの飛散防止に万全を期して作業を行いますので、併せてご理解を賜りますようお願い申し上げます。

また、今回のⅠ・Ⅱ期工事を完了した後、別工事として令和6年4月から同年12月までⅢ期工事（既存体育館や仮設校舎の解体、グラウンド整備工事）を予定しております。詳細につきましては、Ⅲ期工事着手前に改めてご説明させていただく予定でおります。

敬具

### 記

#### 《建物概要》

- |        |                                     |
|--------|-------------------------------------|
| ① 建築場所 | 戸田市上戸田3丁目7番1,7番14の一部                |
| ② 用途   | 小学校                                 |
| ③ 構造規模 | 鉄筋コンクリート造一部鉄骨造 地上4階（一部5階）           |
| ④ 延床面積 | 11,089.87 m <sup>2</sup> （新築部分）     |
| ⑤ 敷地面積 | 16,710.93 m <sup>2</sup> （計画区域全体面積） |
| ⑥ 予定工期 | 令和3（2021）年10月1日 ～ 令和6（2024）年3月22日   |
| ⑦ 建築主  | 戸田市長 菅原 文仁 戸田市上戸田1丁目18番1号           |
| ⑧ 施工者  | 川口土木建築工業株式会社 川口市本町4-11-6            |

#### 《施工計画》

##### 1. 作業時間・休日

- 作業時間は、原則として午前8時00分から午後6時00分までと致します。但し、作業前の準備及び作業終了後の清掃は上記時間に含まれないものと致します。
- コンクリート打設作業後の左官押え作業は、上記時間に含まれないものと致します。  
（天候によりコンクリートの乾き具合にバラつきが生じる為）
- 日曜日・祝日は原則休工ですが、作業を行う場合には看板等でお知らせします。

- (4) 夏期休暇・冬期休暇につきましては、看板等でお知らせ致します。
- (5) 内部作業等、外部への騒音・振動の少ない作業は上記に係らず作業することがあります。
- (6) 危険防止及び所轄官庁等の指示により交通規制を受ける資機材の搬出入、交通事情から生じる生コンクリート車の遅延等、やむを得ない事情により作業日時を変更する場合は、ご近隣周辺の環境を十分配慮し、作業を行うものと致します。

## 2. 仮囲い等の安全対策

工事着工に際しては、工事現場の前面及び周囲には仮囲い等を設けます。また外部の足場にはメッシュシート等をほどこし落下物等がないよう危険防止に努めます。

## 3. 通行人の安全対策

本工事関係車輛については所轄警察署の指示・指導に従い安全対策を講じ、車輛運行動線を定め、現場出入口及び必要な箇所に誘導員を配置して、交通事故の防止を図ります。

## 4. 現場周辺の清掃及び管理

現場前の道路については、必要に応じ誘導員をおき、常に清掃を心掛けます。作業員についても、ご近隣にご迷惑がかからないよう日頃より指導管理を十分行います。工事車両が周辺道路上で駐停車しないよう管理を徹底いたします。

## 5. 騒音・振動等の抑制

騒音・振動を伴う作業は、騒音・振動規制法を遵守し、騒音・振動を抑制する為に低騒音型・低振動型など使用機械及び使用工具を選定し、近隣の皆様にご迷惑を及ぼすことが少ないように努めます。

また、場内でのアイドリング、空フカシを禁止します。(但し、生コン打設時のミキサー車並びに重機等の工事関係車輛はこれに含みません。) 解体工事でも同様に騒音・振動を抑制し、防音シート、防音パネルなどの養生を行います。

## 6. 風紀維持・火災予防

工事関係者の風紀維持および火災予防(場内に消火設備設置)、衛生管理について日々の管理及び、指導を行います。

## 7. コロナウイルス感染対策

工事関係者は入場時に検温、消毒を実施し、健康状態を確認し作業に入ります。又、休憩所、打合せ施設等は換気をこまめに行い、消毒など衛生管理を徹底します。マスク着用は、作業員同士の離隔が確保されている場合を除き原則着用し、感染対策を実施します。

以上

### 《連絡先》

#### 【施工者窓口】

川口土木建築工業株式会社(本社)

TEL 048-224-1000

現場事務所:

場所 戸田第一小学校敷地内

TEL 決定次第に敷地内に掲示予定

担当者 平川 義博

#### 【市役所窓口】

戸田市役所

TEL 048-441-1800(代表)

教育総務課 施設管理担当(施設管理)


資産経営課 保全担当(工事監督)

# 戸田第一小学校改築等工事（Ⅰ期・Ⅱ期）


川口土木建築工業株式会社

作業	期間	2021年					2022年												2023年						2024年				
		10月	11月	12月	1月	2月	3月	4月	5月	6月	7月	8月	9月	10月	11月	12月	1月	2月	3月	4月	5月	6月	7月	8月	9月	10月	11月	12月	1月
期		Ⅰ期工事					Ⅱ期工事												既存校舎（東棟）の解体工事						東棟の新築工事				
解体工事		既存校舎（西側）の解体工事					西棟・体育館棟の新築工事												既存校舎（東棟）の解体工事						東棟の新築工事				
解体工事	アスベスト撤去工事 校舎解体工事	アスベスト撤去工事 西棟 解体工事																	アスベスト撤去工事 東棟 プール解体 解体工事										
新築工事	<西棟・東棟> 仮設工事 杭工事 山留工事 土工事 躯体工事 基礎～5階立上り工事 内部仕上げ工事 外部仕上げ工事 外構工事						西棟 杭工事 山留杭打込 根切～捨コン打設 埋戻し 基礎～1階床工事 1階立上り工事 2階立上り工事 3階立上り工事 4階立上り工事 5階立上り工事 内部仕上げ工事 外部仕上げ工事 外構工事・植栽工事												東棟 杭工事 山留杭打込 根切～捨コン打設 埋戻し 基礎～1階床工事 1階立上り工事 2階立上り工事 3階立上り工事 4階立上り工事 内部仕上げ工事 外部仕上げ工事 外構工事・植栽工事										
<体育館棟>	仮設工事 杭工事 山留工事 土工事 躯体工事 基礎～4階立上り工事 内部仕上げ工事 外部仕上げ工事 外構工事						体育館棟 杭工事 山留杭打込 根切～捨コン打設 埋戻し 基礎～1階床工事 1階立上り工事 2階立上り工事 3階立上り工事 4階立上り工事 内部仕上げ工事 外部仕上げ工事 外構工事・植栽工事																						
<改修工事>	解体工事 改修工事																		内装解体 内装改修工事										
各種検査																			各種検査						各種検査				

工事期間（予定）  
令和3年10月～令和5年3月まで

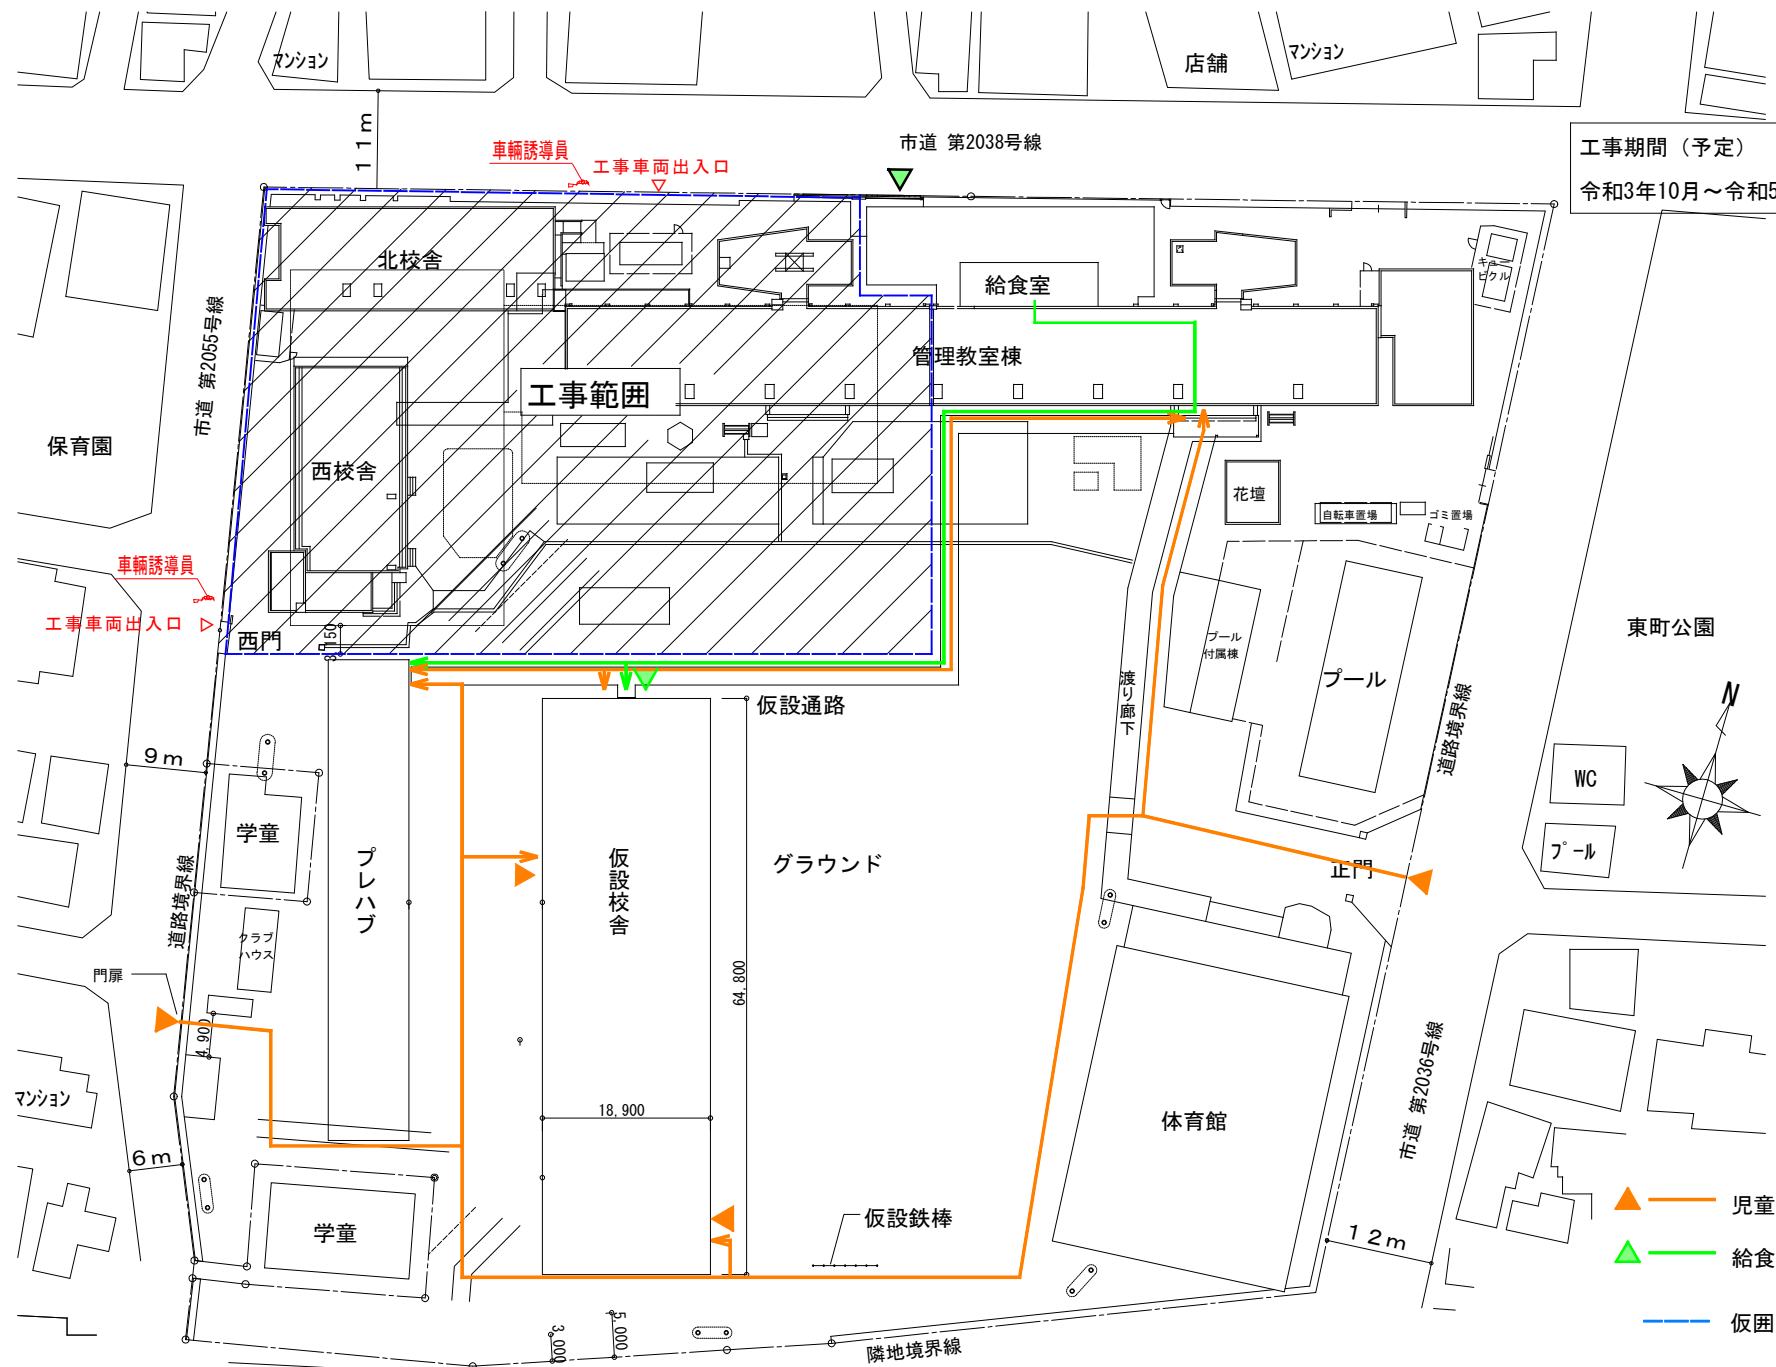


- ▲ 児童動線（出入口）
- ▲ 給食動線（出入口）
- 仮囲い（万能鋼板3.0m）
- △ 工事車両出入口

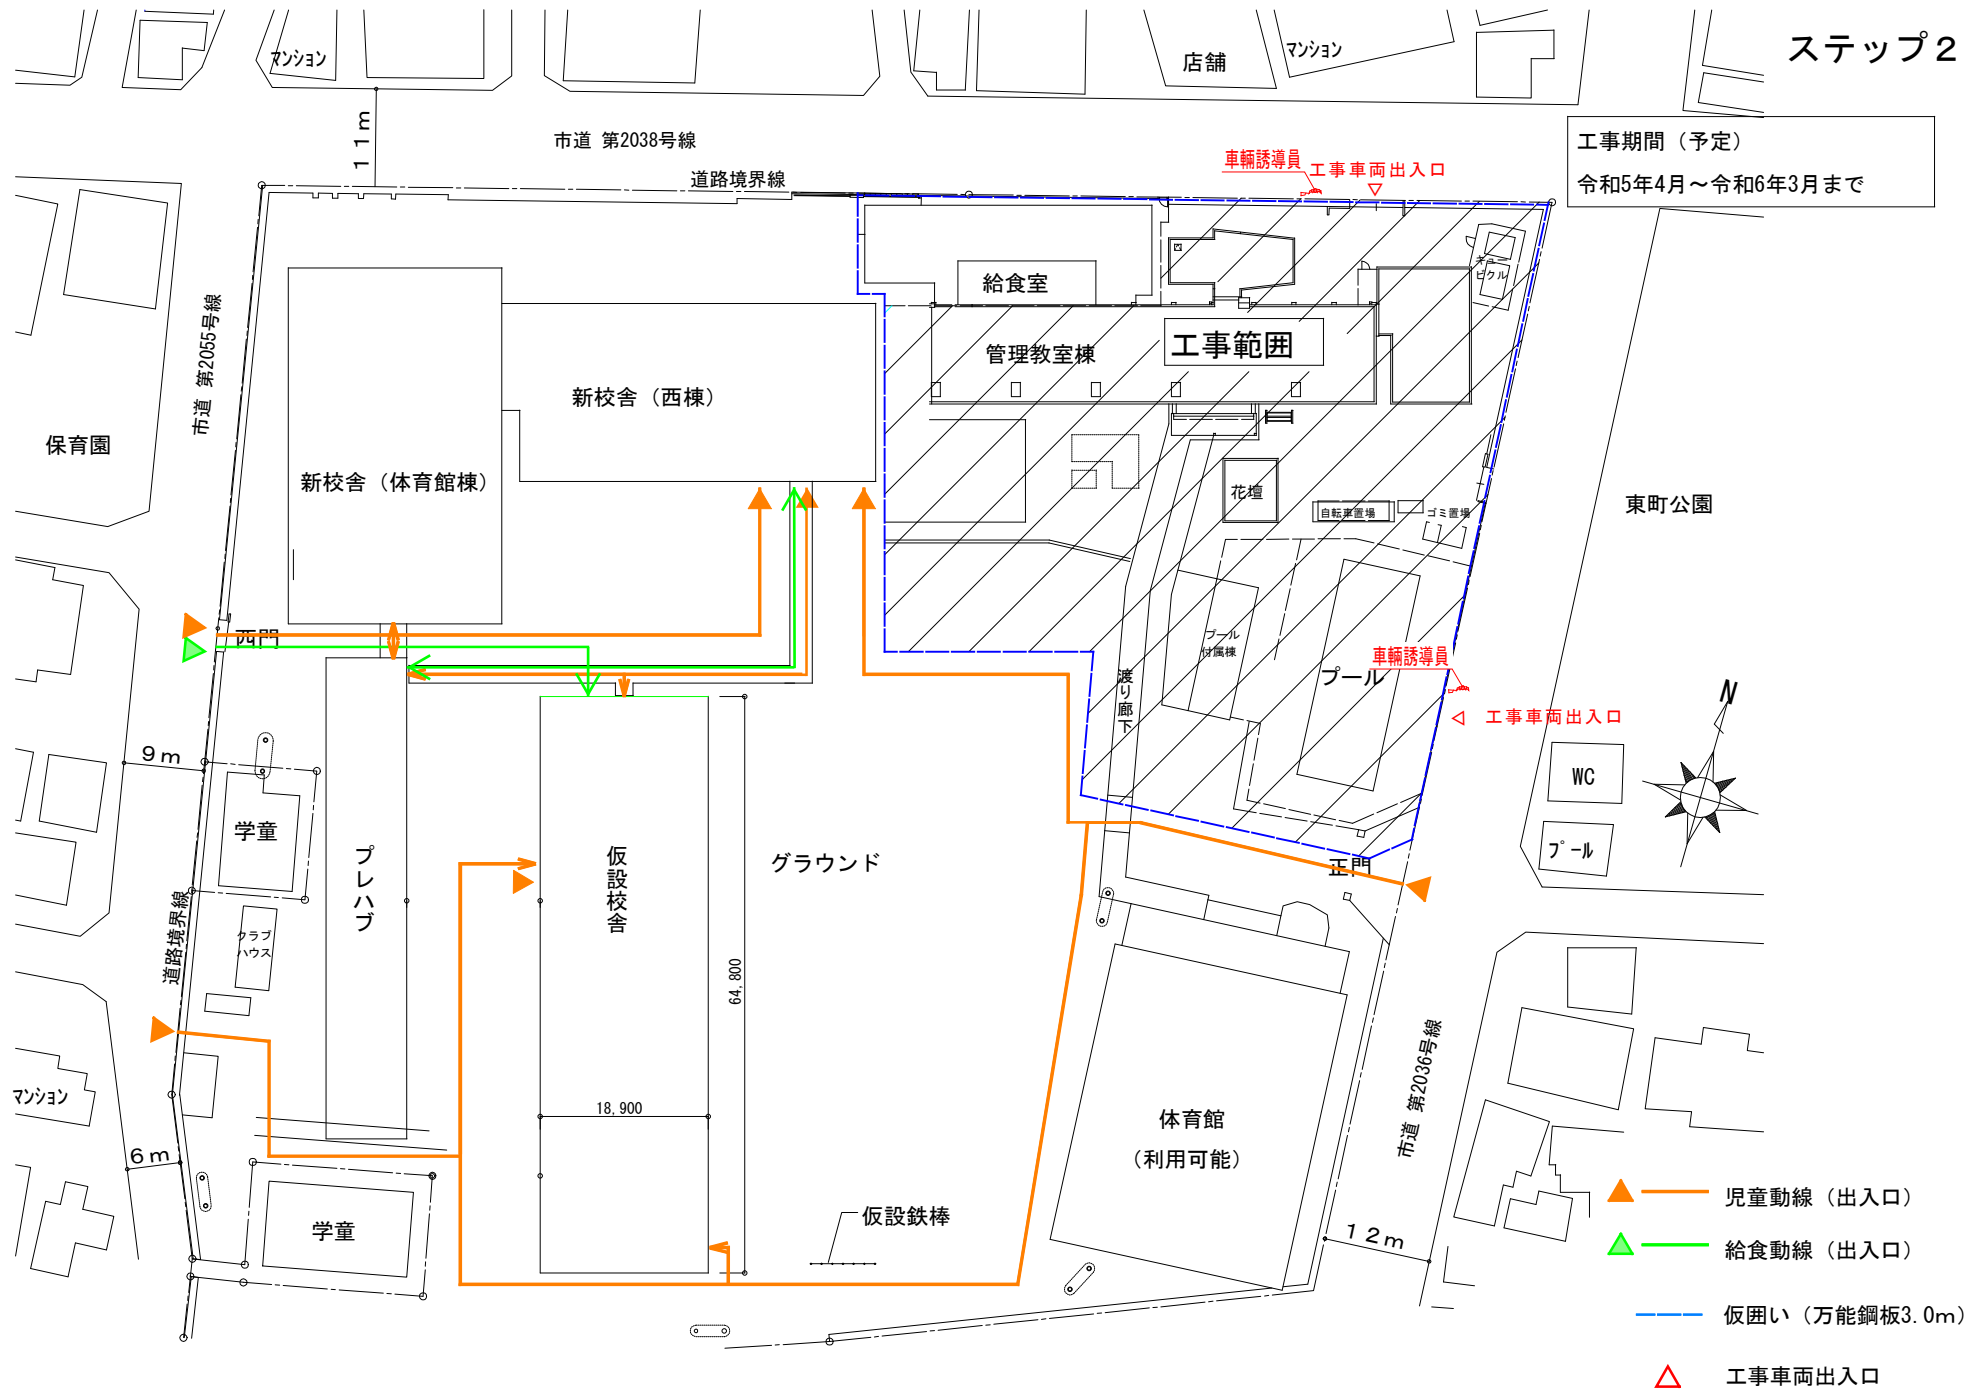

工事期間（予定）  
令和5年4月～令和6年3月まで

- ▲ 児童動線（出入口）
- ▲ 給食動線（出入口）
- 仮囲い（万能鋼板3.0m）
- ▲ 工事車両出入口

工事期間 (予定)  
令和6年4月～令和6年12月まで

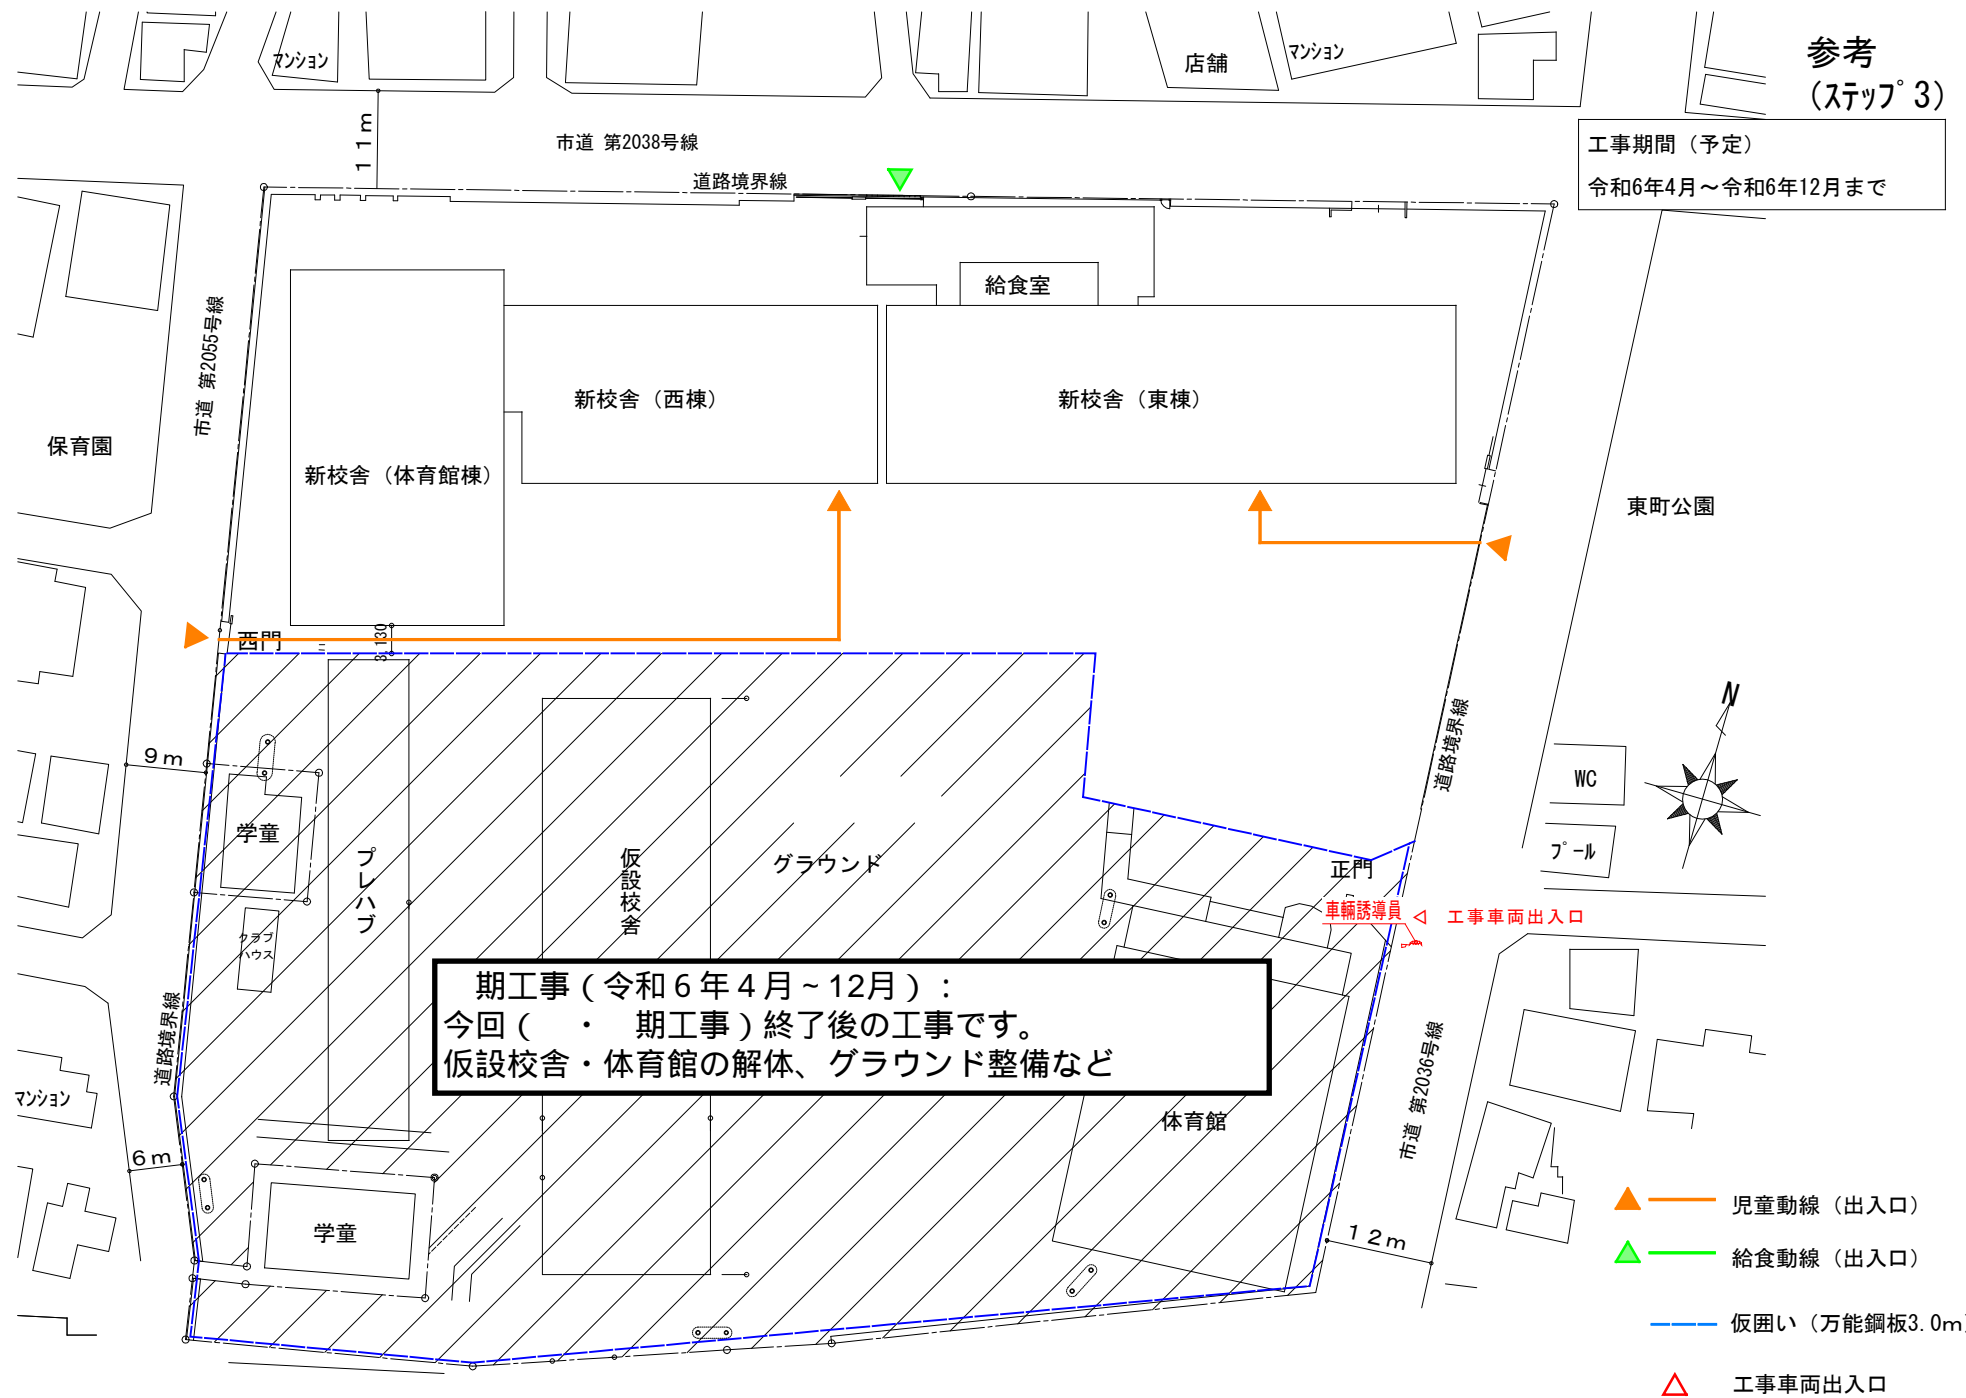


期工事 (令和6年4月～12月) :  
 今回 ( 期工事 ) 終了後の工事です。  
 仮設校舎・体育館の解体、グラウンド整備など

戸田第一小学校改築工事 搬出入経路  
 既存校舎(西側)の解体・西棟、体育館棟の新築  
 2021年10月1日～2023年3月31日



車両の搬出入は8:30～17:00までとする。7:30～8:30はスクールゾーンの為、搬出入禁止とする。

戸田第一小学校改築工事 搬出入経路  
 既存校舎(東側)の解体・東棟の新築、給食棟の改修  
 2023年4月1日～2024年3月22日

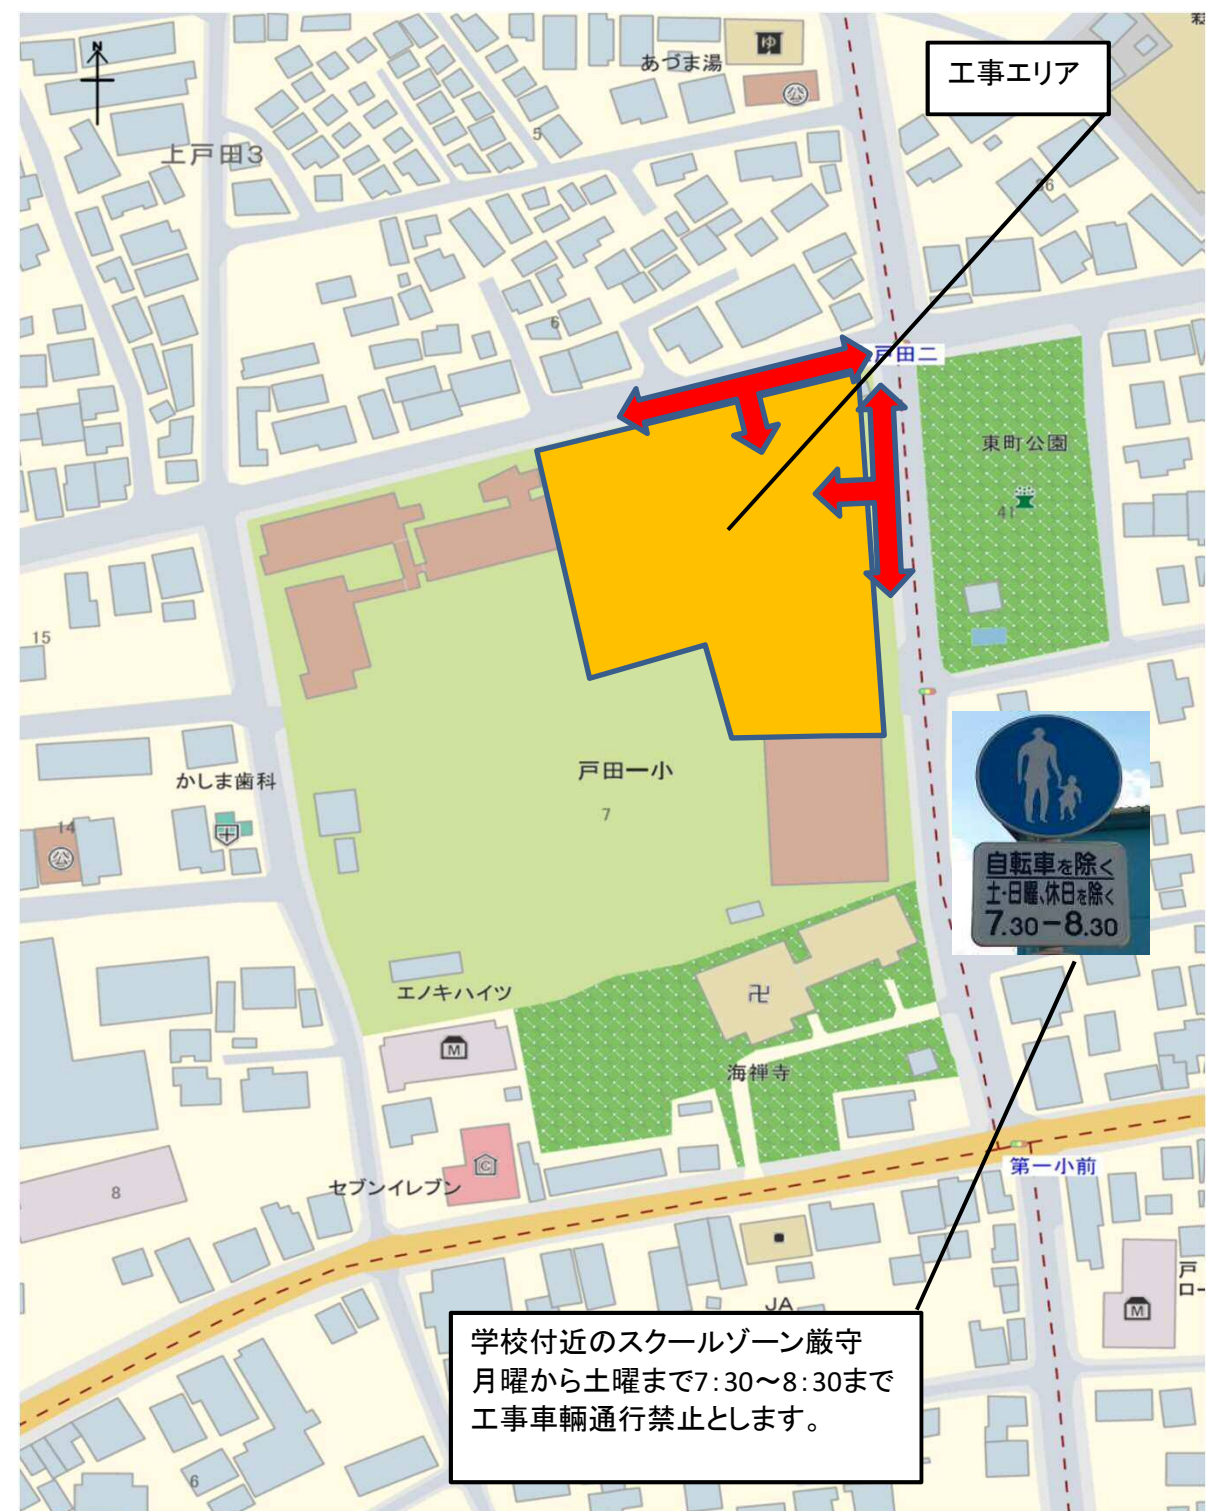

車両の搬出入は8:30～17:00までとする。7:30～8:30はスクールゾーンの為、搬出入禁止とする。